

SITUASJONSKART

Gnr/Bnr: 21/863

Adresse: Kransvikveien 35

Areal: 26 283 m²



Dato: 12.12.2024

Saksbehandler: KN

Målestokk: 1:2000

Planid: 20180001

Plannavn: Nye Hammerfest Sykehus

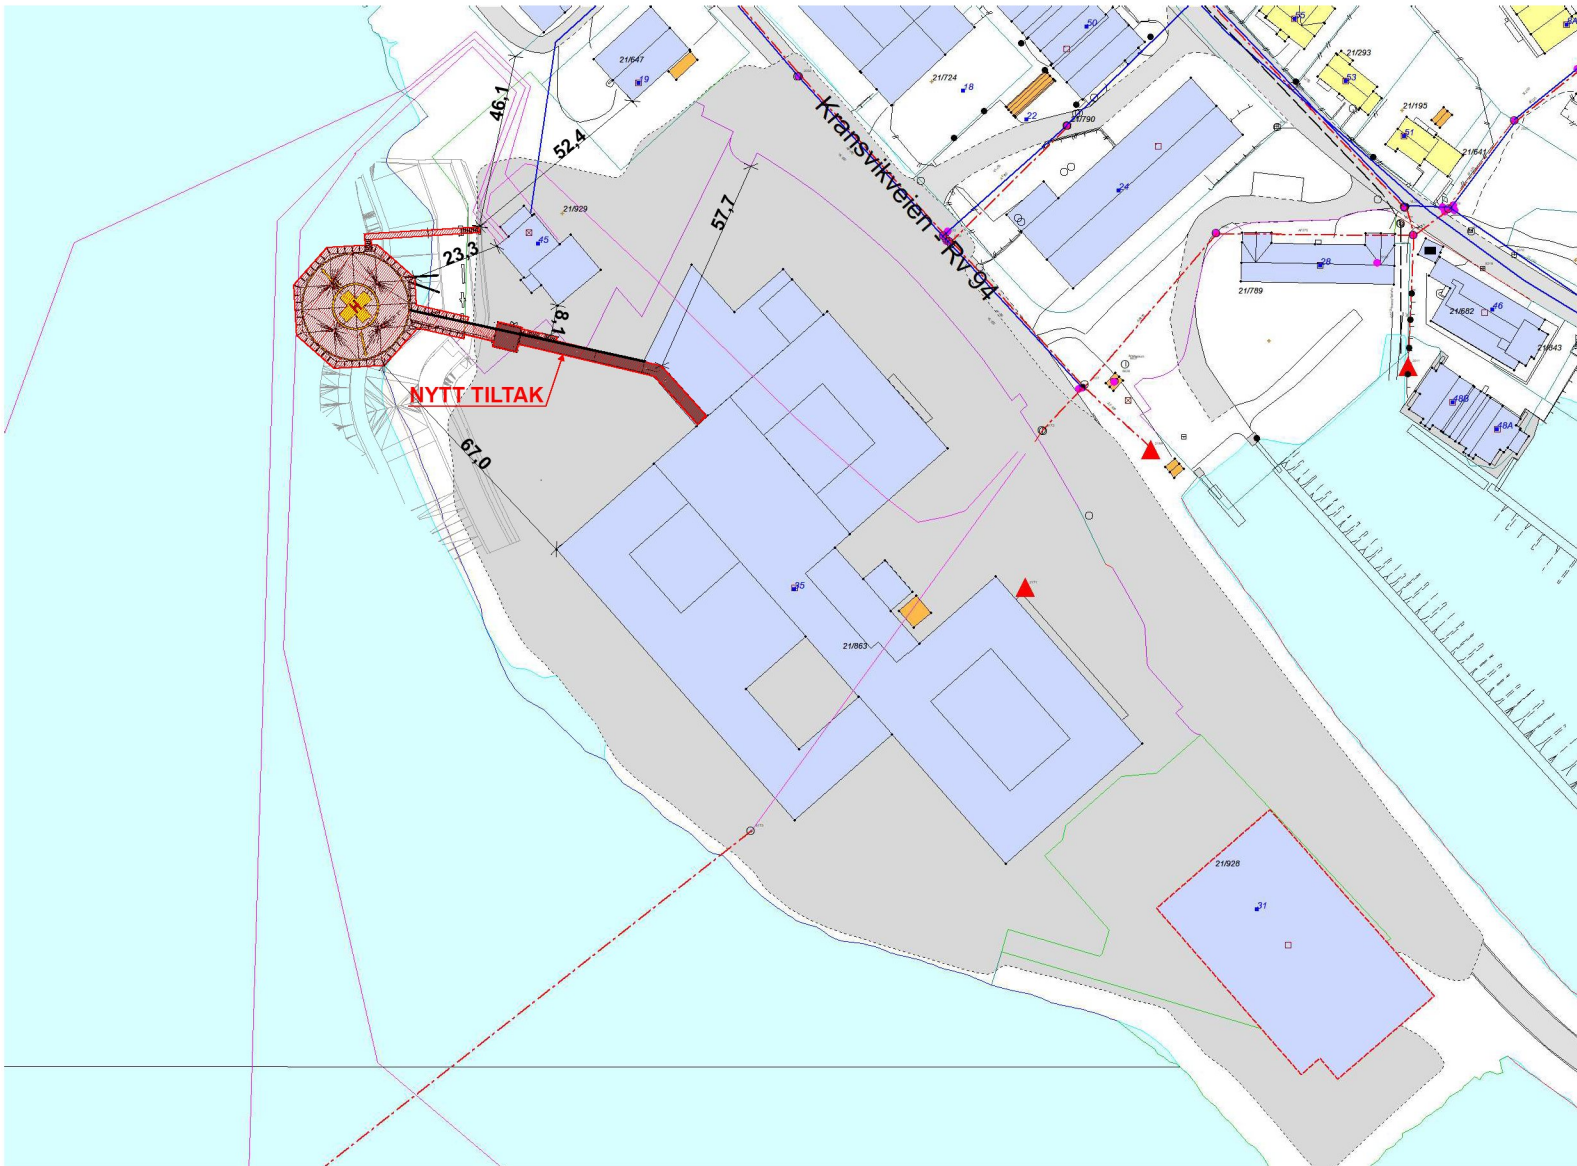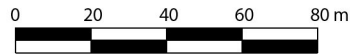

Eiendomskart, kvalitet

God

Middels

Dårlig

Vann & Avløp

AF H Kran

OV O Kum

SP Sluk

VL

Samfunnssikkerhet:

Flystøy: Ja, registrert i kart.

Naturfare: Ja, registrert i kart.

Vegstøy: Ja, registrert i kart.

Hvis ja på noen av de ovenforstående, er mottiltak påkrevd

Eiendomsgrensene på kartet er ikke juridisk bindende

Det tas forbehold om feil i kartgrunnlaget

Prosjekterende er selv ansvarlig for prosjekteringsgrunnlaget

Vedlegg:

Søknad om tiltak

Søknad om tiltak uten ansvarsrett

Murkronehøyde _____ m.o.h