



Postboks 9  
2630 RINGEBU

Telefon: 062-81177  
Telefax: 062-81083  
Mobilff: 090-83459  
Bank : 2100.07.03823

GUDBRANDSDAL FLYKLUBB,  
v/Geir Solheim,  
2640 VINSTRA.

Ringebu, 04.01.1993.

VEDR.: TRANSPORTERKLÆRING.

Frya Industrialegg er gjort kjent med at Gudbrandsdal Flyklubb overtar de avtaler som Oppland Luftsportskrets har inngått med Frya Industrialegg om leie av et areal på ca. 4,5 da. på Frya Industriområde. Eiendommens betegnelse er gnr. 30, bnr. 16, festnr. 4.

En forutsetning for overføringen av arealet er at Gudbrandsdal Flyklubb dekker det forfalte leibeløp for 1992 med kr. 2.330,- innen utgangen av januar måned 1993.


En forutsetter videre at Gudbrandsdal Flyklubb tar nærmere kontakt med vårt selskap for å gjennomdrøfte leiekontrakten på nytt.

Utgifter til tinglysing og eventuell ny oppmåling dekkes av Gudbrandsdal Flyklubb.

Som vedlegg følger kopi av tidligere inngåtte leiekontrakt mellom Frya Industrialegg og Oppland Luftsportskrets og kartutsnitt.

Med vennlig hilsen

FRYA INDUSTRIALEGG



Bjørn Nustad  
Daglig leder

2 vedlegg.

K O P I

## LEIEKONTRAKT

mellom Frya Industrianlegg v/Ringebu kommune  
og Oppland Luftsportkrets (OLSK)

1. Frya Industrianlegg v/Ringebu kommune bortleier til Oppland Luftsportkrets et areal på ca. 4,5 dekar på Frya industriområde som vist på kart som følger kontrakten som vedlegg. Eiendommen har beleggelsen gnr. 30 bnr. 16 festnr. 4.

Formålet med leien er å oppføre hangarer og andre bygninger i forbindelse med luftsportaktivitet på Frya Flyplass.

2. Kontrakten gjelder i 45 år regnet fra 1.1.1986. Partene kan si opp kontrakten med 1 års skriftlig varsel. Oppsigelse fra utleiers side er betinget av at annet tilsvarende areal stilles til disposisjon for OLSK. Hvis leietakeren sier opp kontrakten før leietiden er ute, kan utleieren kreve arealet ryddet.

3. I leie betales kr. 400,- pr. dekar pr. år. Grunnlaget for beregning av leien er oppmålingsvesenets oppmåling. Leien forfaller til betaling 1. april hver år, første gang 1. april 1987.  
*Leie, ubetalt 1992: kr. 2.339,-*

Leien kan reguleres hvert år i samsvar med endringer i konsumprisindeksen på grunnlag av desember-indeksen foregående år.

Utleieren kan kreve forhandlinger om størrelsen på leien hvis utbyggingen og virksomheten på leiearealet får et økonomisk omfang som ikke står i forhold til den rimelige leien etter foreliggende kontrakt.

4. Utgifter til oppmåling og tinglysing dekkes av leietakeren.
5. Kontrakten er inngått av utleieren med forbehold om tilslutning av styret for Frya Industrianlegg og, om nødvendig, av Ringebu kommunestyre.

Ringebu, 1. 11. 85

Lillehammer, 29.10.1985

Som utleier


Som leietaker

*Eirik S. Winder*

*Thor Jørgensen*  
For Oppland  
Luftsportkrets

Ordfører

Luftsportkrets

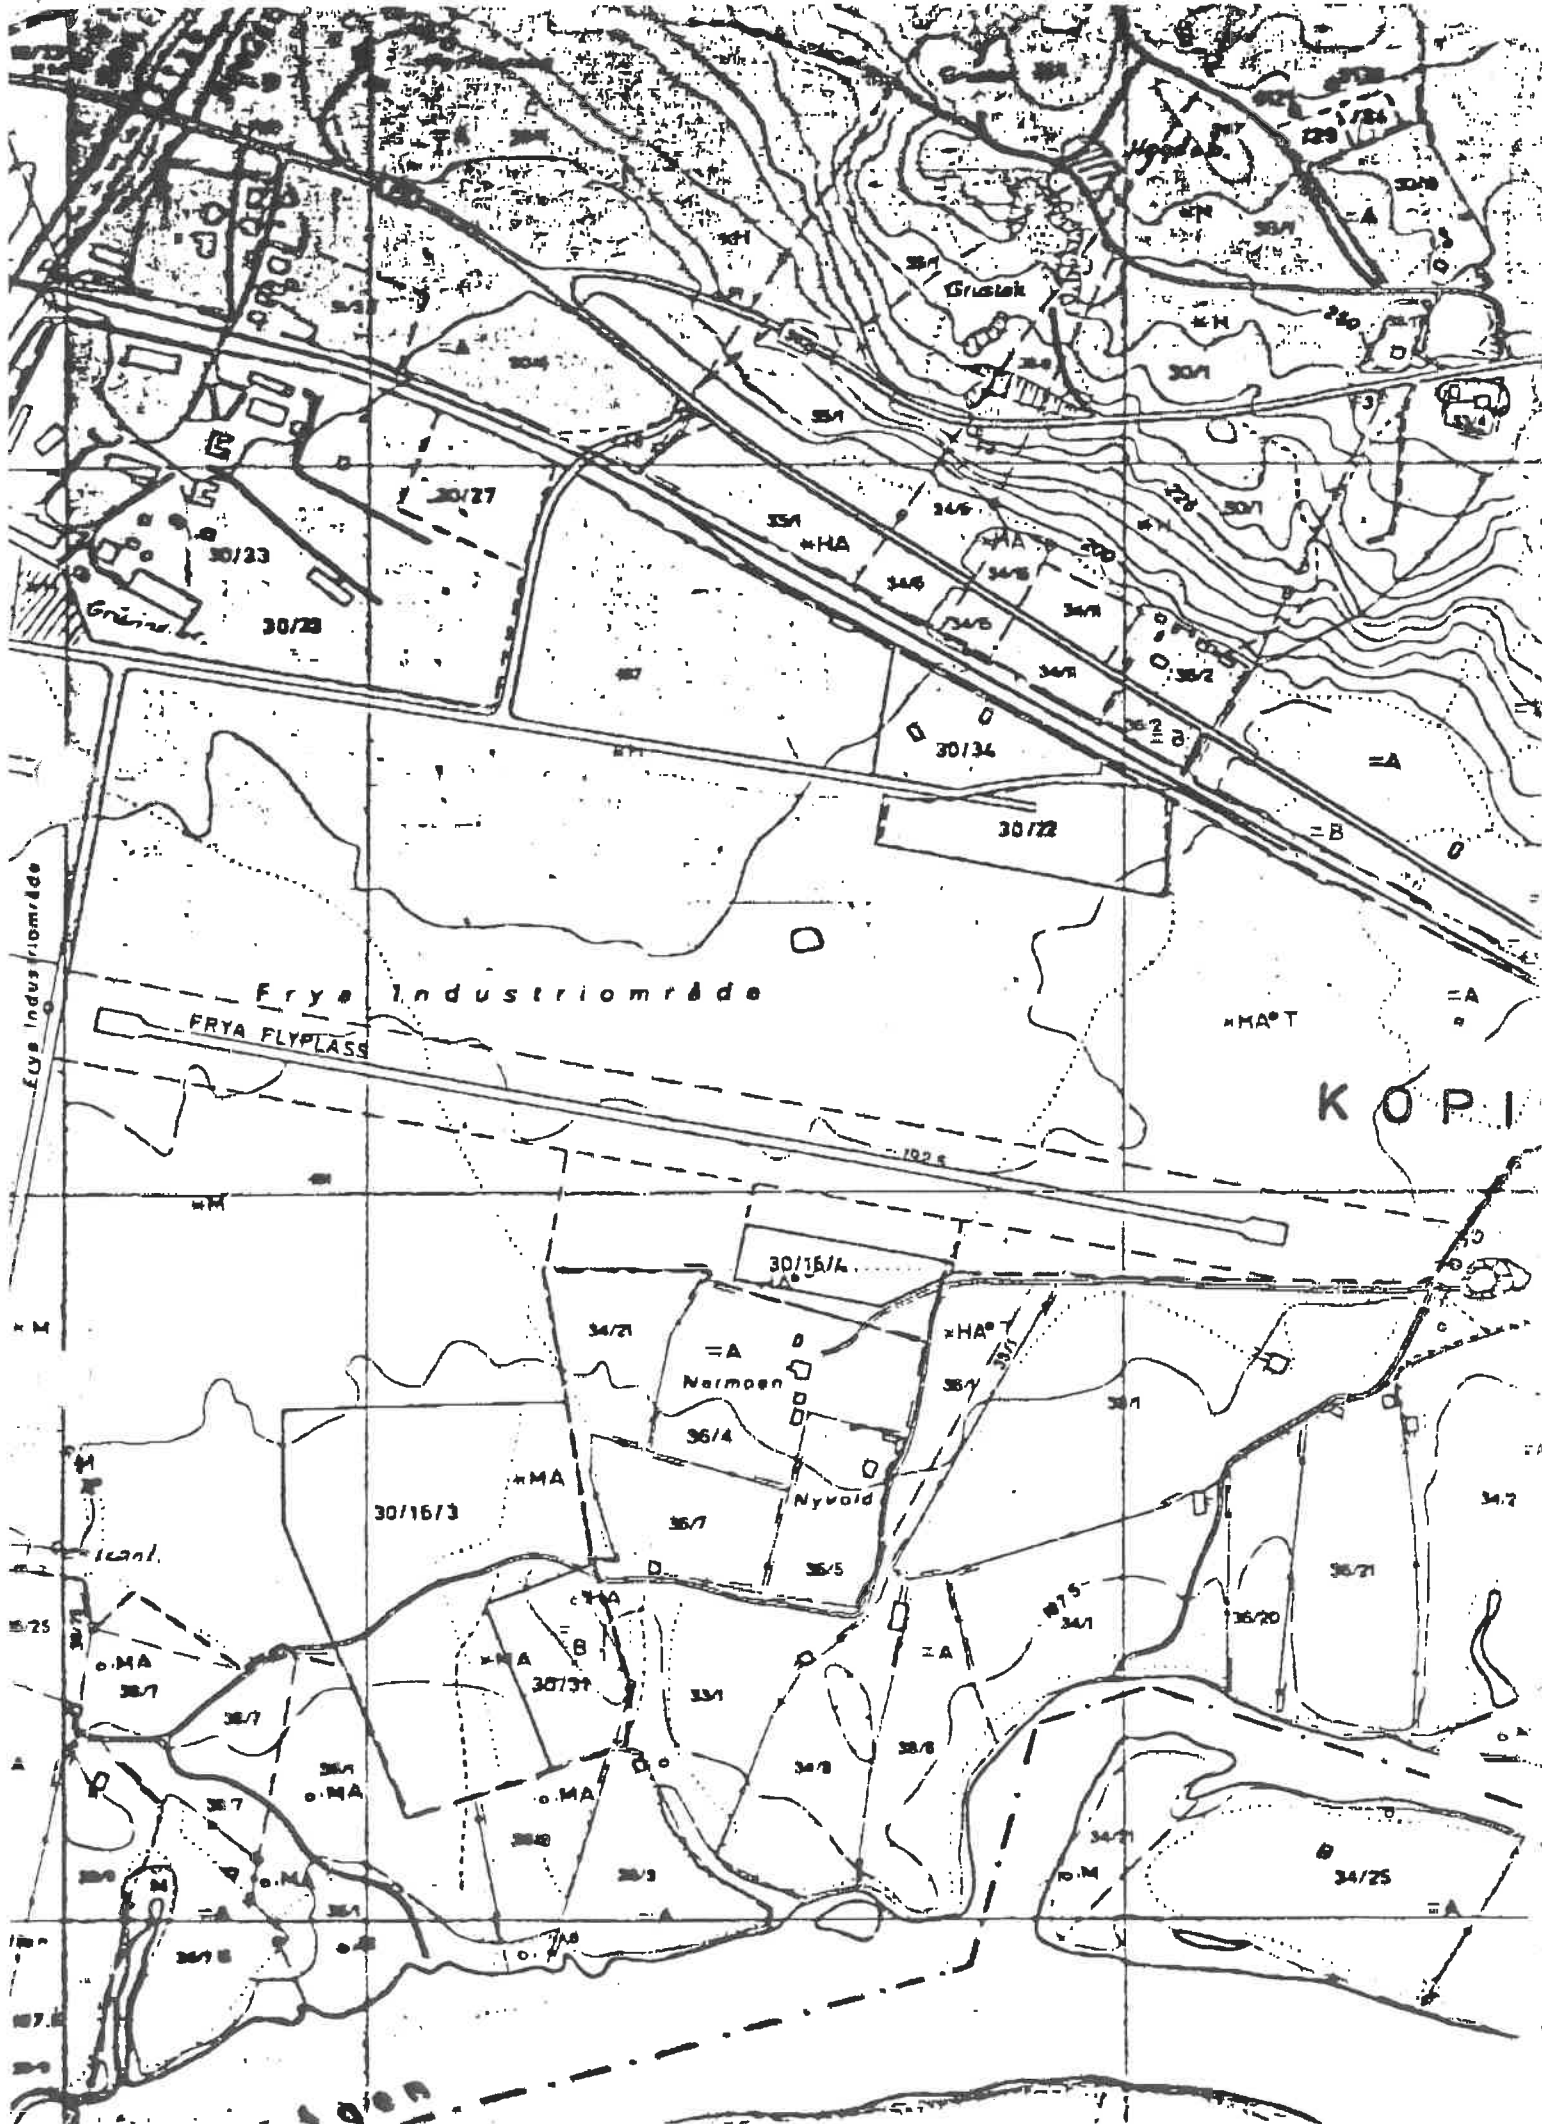

K O P I

## LEIEKONTRAKT

mellom Frya Industrianlegg v/Ringebu kommune  
og Gudbrandsdal Flyklubb (GFK).

1. Frya Industrianlegg v/Ringebu kommune bortleier til Gudbrandsdal Flyklubb et areal på ca. 1,9 dekar på Frya industriområde som vist på kart som følger kontrakten som vedlegg.

Formålet med leien er å oppføre hangar for fly.

2. Partene kan si opp kontrakten med 1 års skriftlig varsel. Ved oppsigelse av leiekontrakten kan utleieren kreve arealet ryddet.

3. I leie betales kr. 500,- pr. dekar og år. Grunnlaget for beregning av leien er oppmålingsvesenets oppmåling. Leien forfaller til betaling 1. april hvert år, første gang 1. april 1988.


Leien kan reguleres hvert år i samsvar med endringer i konsumprisindeksen på grunnlag av desember-indeksen foregående år.

Utleieren kan kreve forhandlinger om størrelsen på leien hvis utbyggingen og virksomheten på leiearealet får et omfang so ikke står i forhold til den rimelige leien etter foreliggende kontrakt.


4. Utgifter til oppmåling og tinglysing dekkes av leietakeren.

Ringebu/Vinstra,


14. mars 1988  
~~desember 1987~~

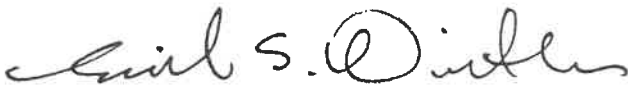

For Ringebu kommune

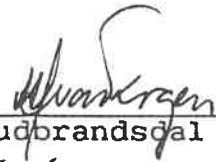

For Gudbrandsdal Flyklubb

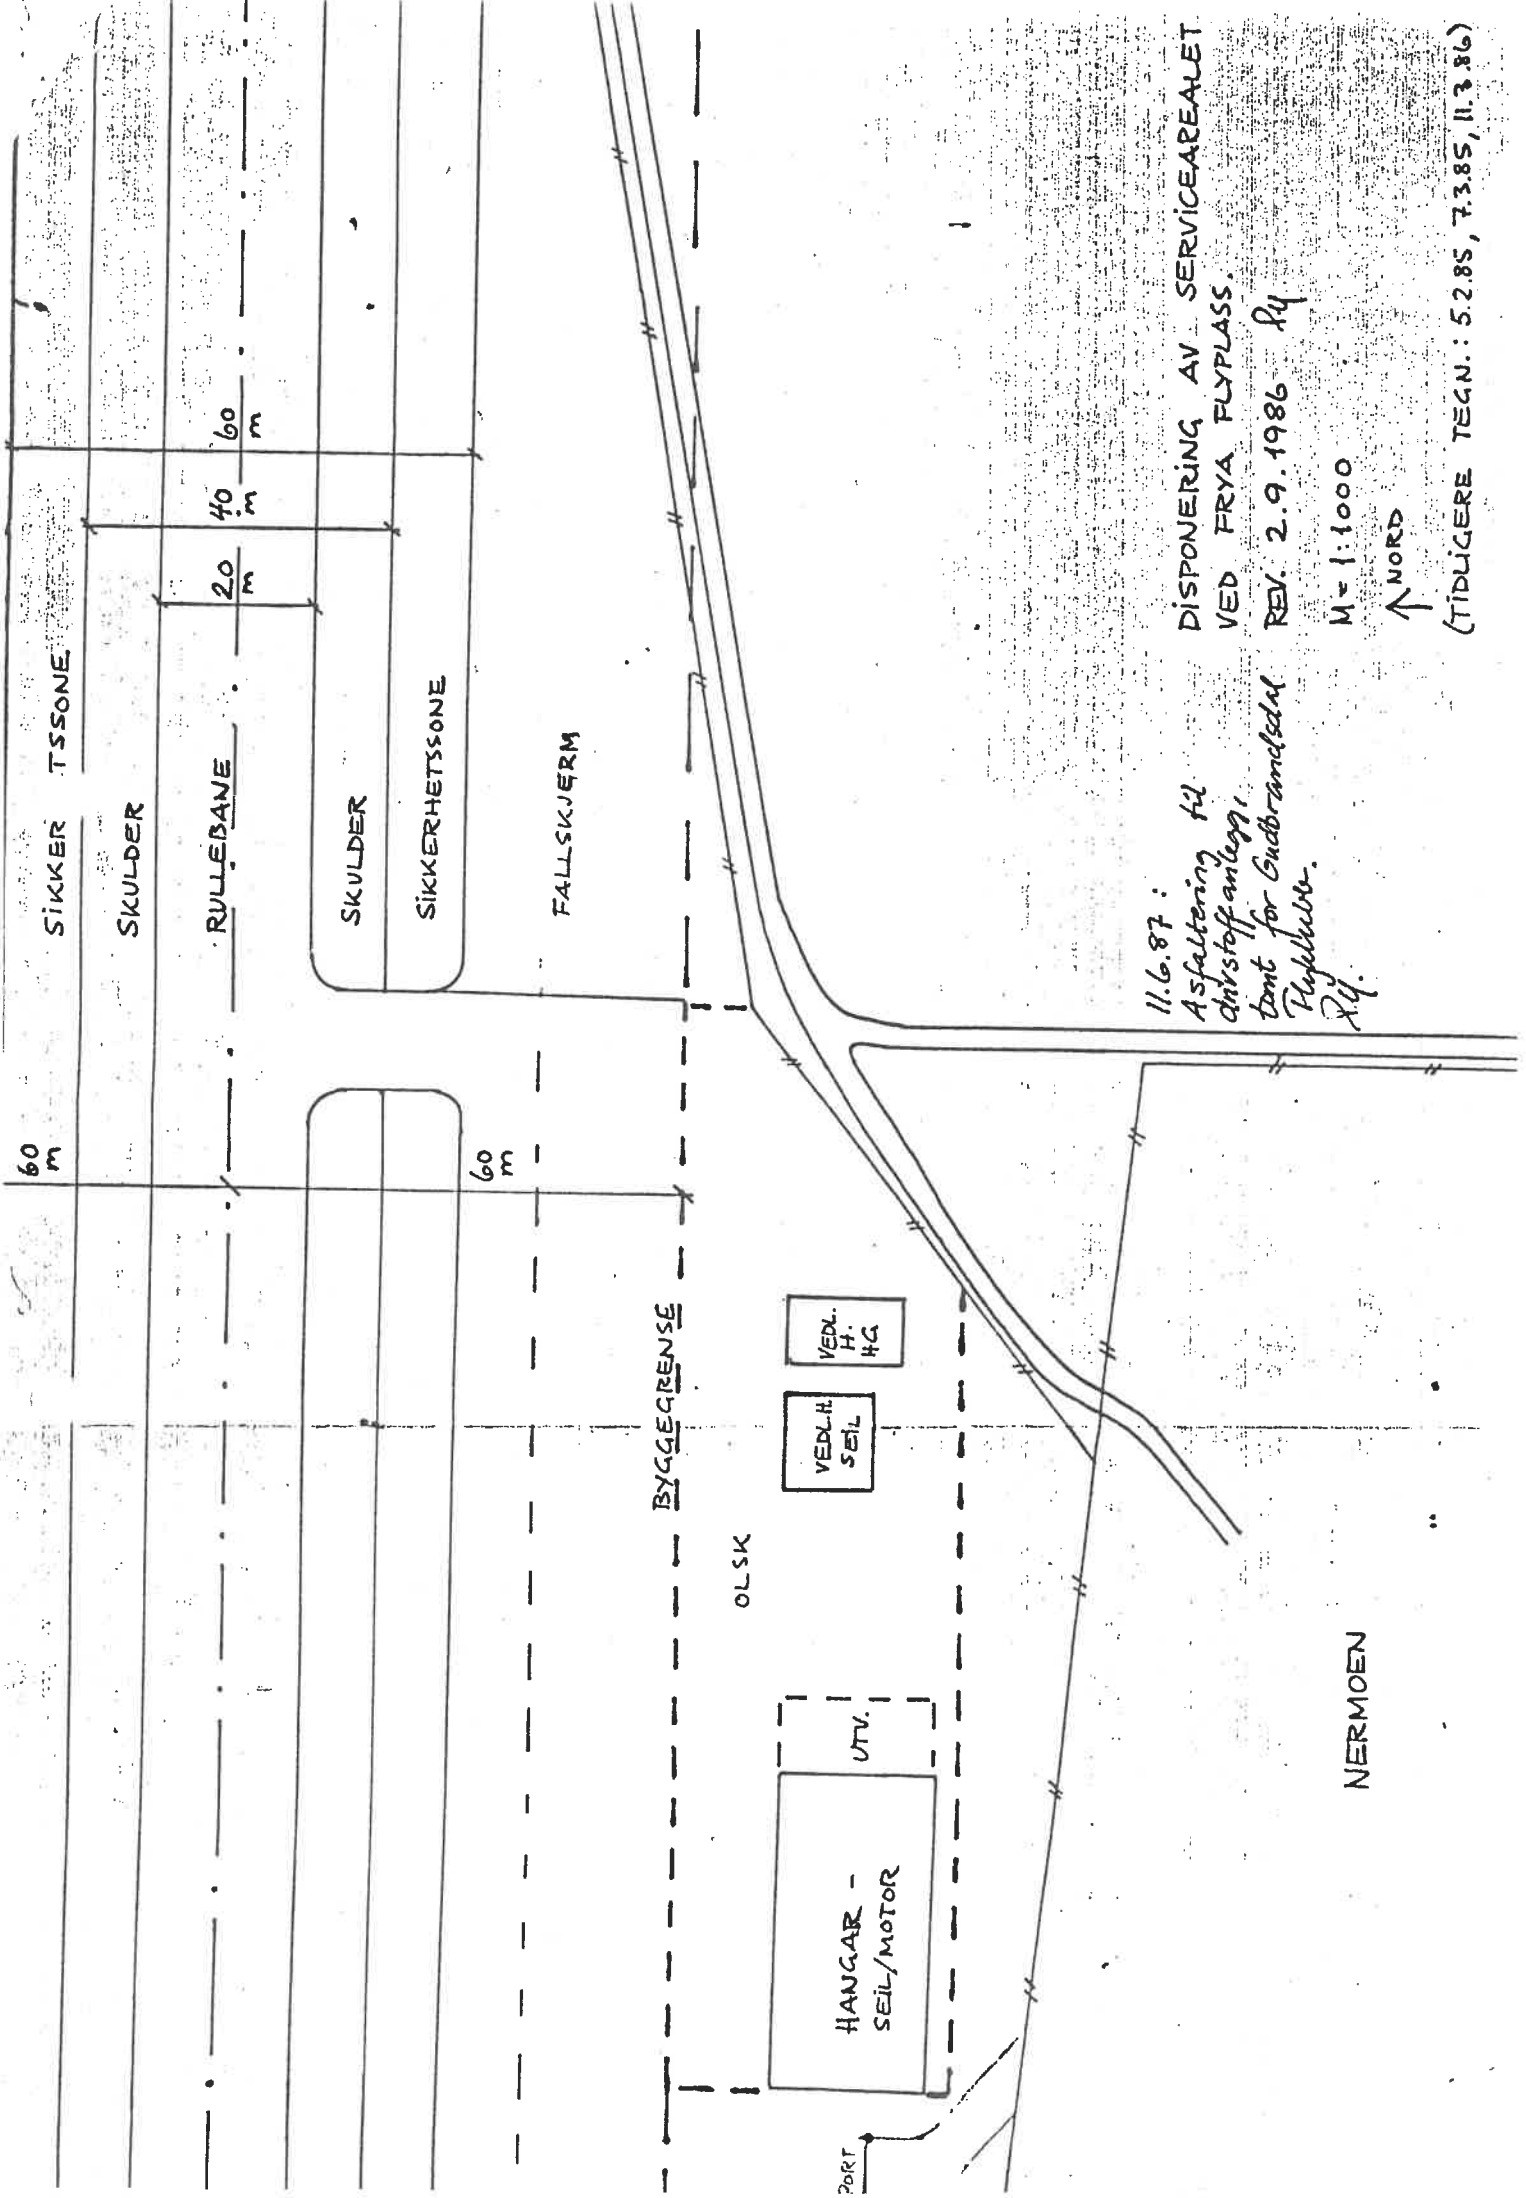

11.6.87:  
 Asfaltering f2  
 drivstoffanlegg,  
 bant for Gudsbrandstad  
 Flyplass.  
 Ry.

DISPONERING AV SERVICEAREALET  
 VED FRYA FLYPLASS.

REV. 2.9.1986 Ry

M = 1:1000

↑ NORD

(TIDLIGERE TEKN.: 5.2.85, 7.3.85, 11.3.86)