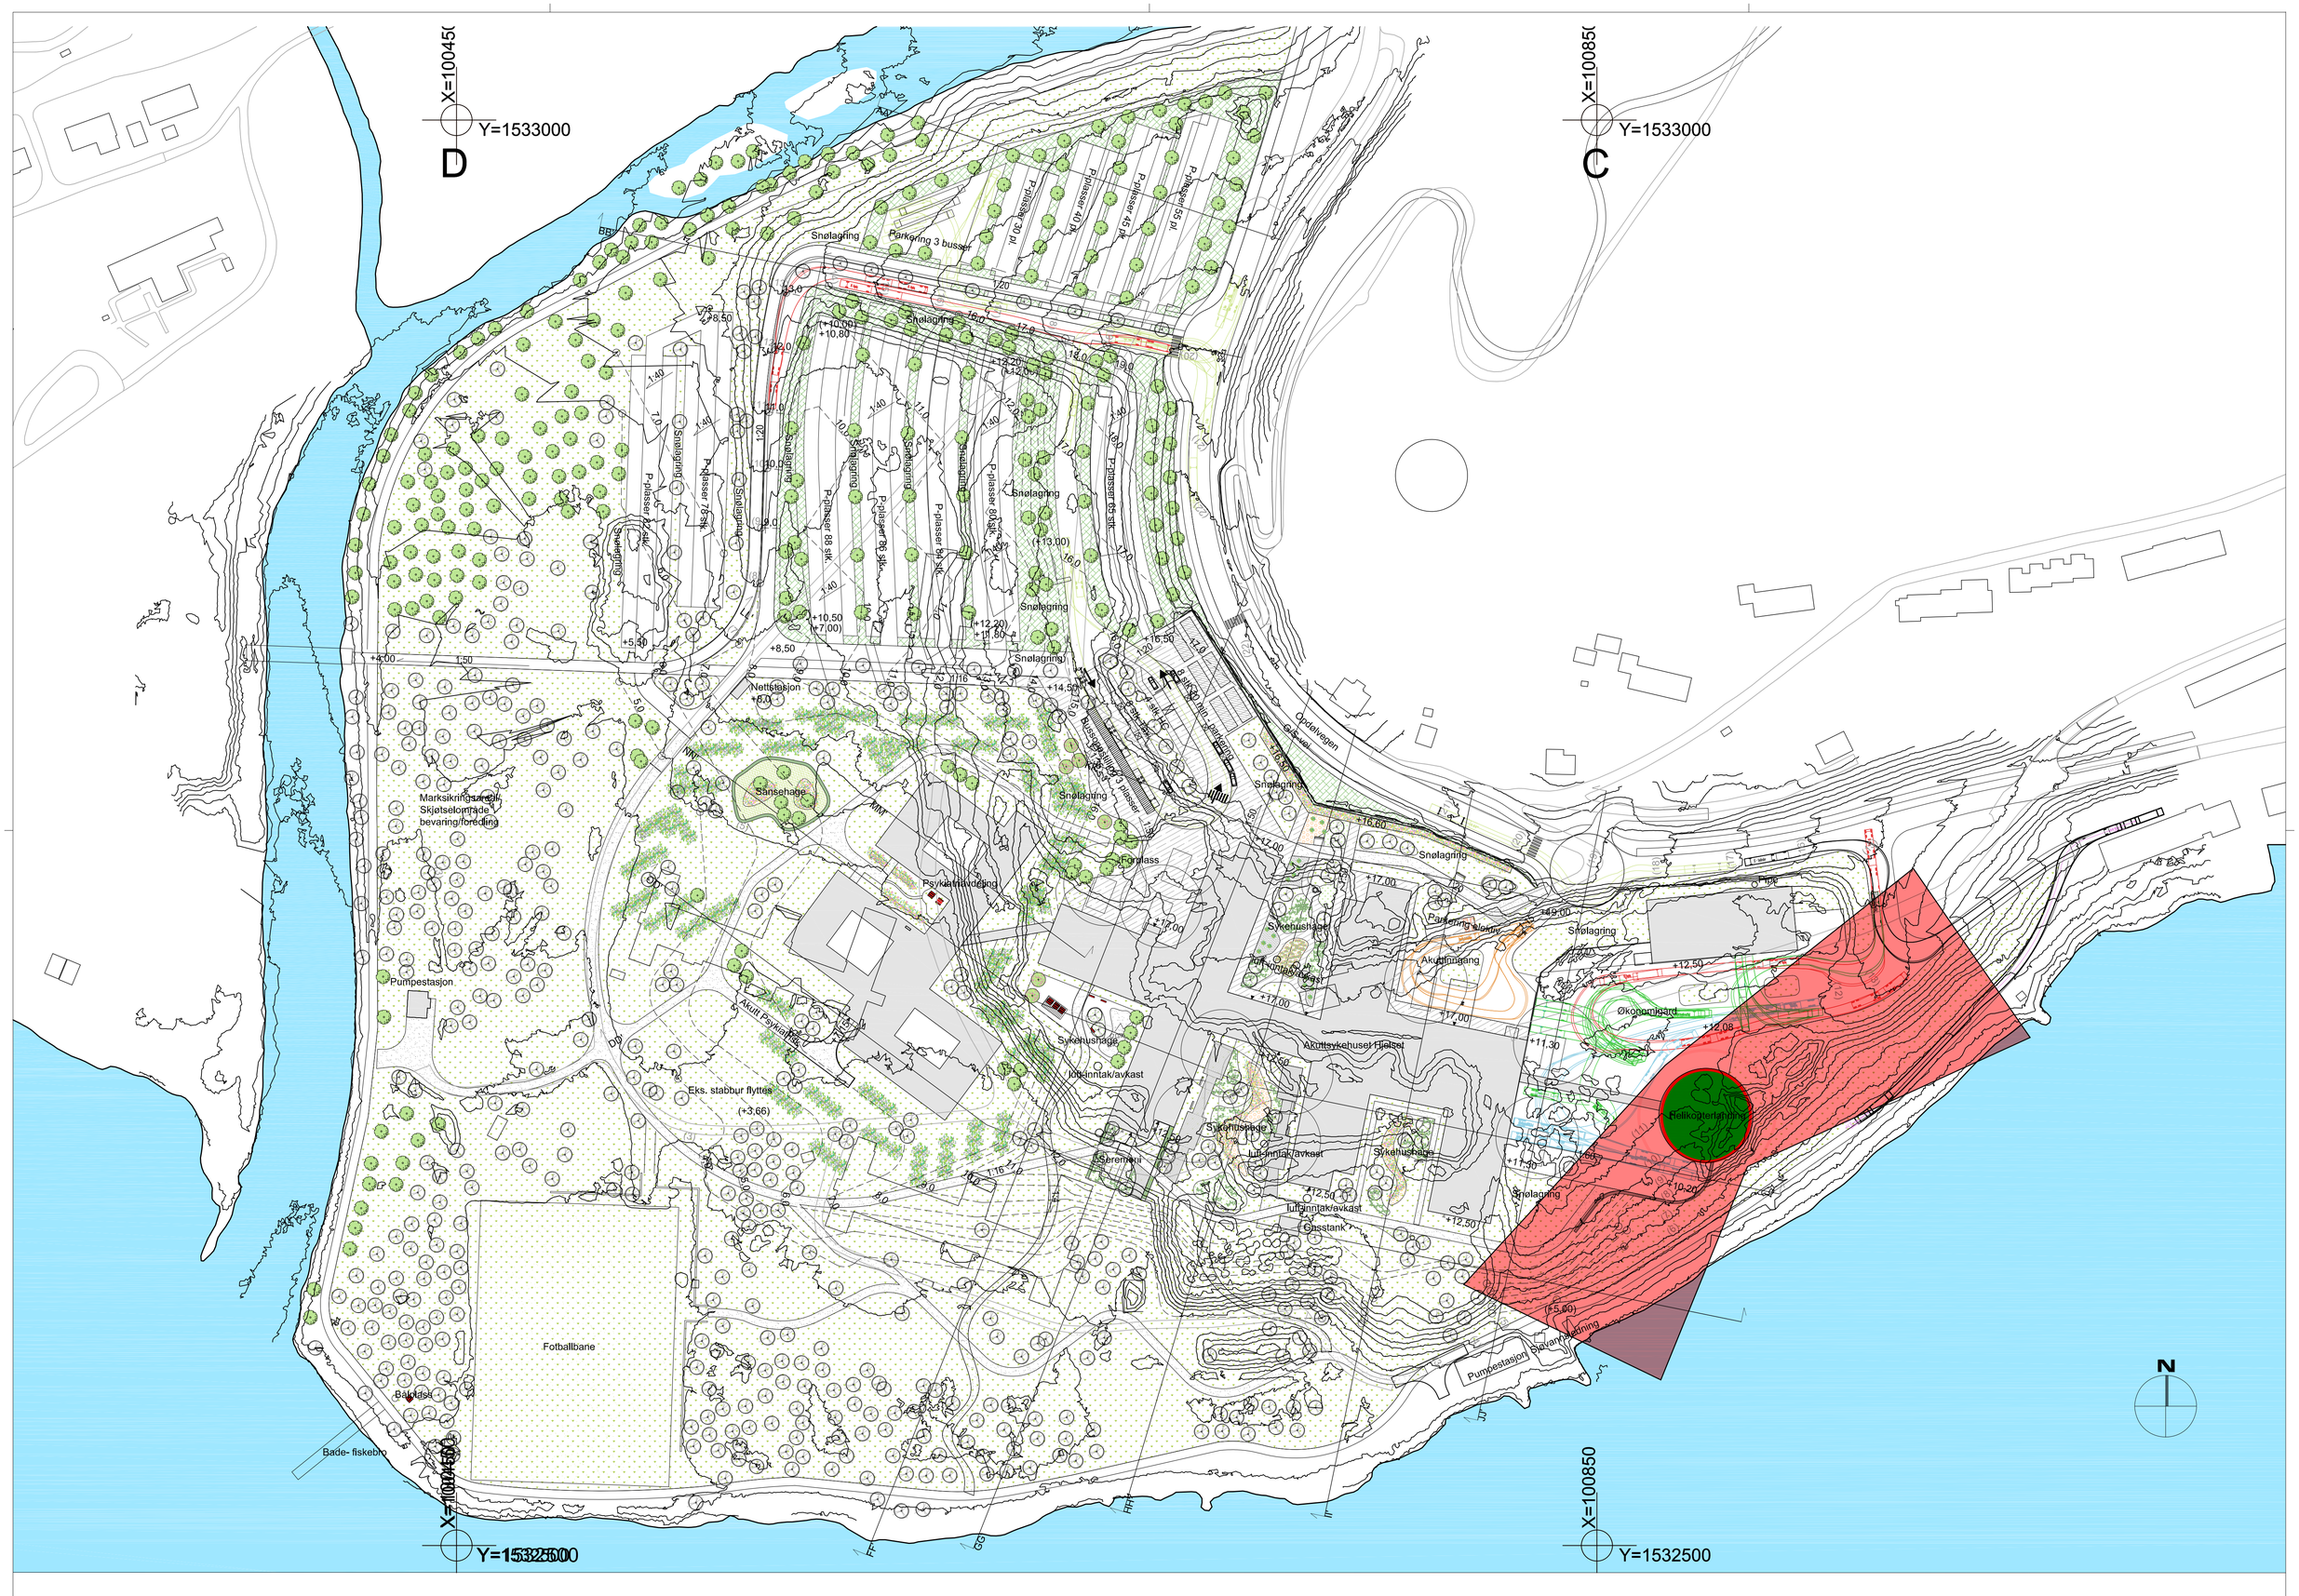

Akuttsykehus Hjelseth

Skisse av landskapsplan

Målestokk 1:1000

FHF - 14.08.20