


Det prosjekteres i NTM23 Koordinatsystem.
NN2000 Høydestandard.

Kfr. RIE for Belysningsplan og plassering av lysmaster
Kfr. RIVeg for Skiltplan
Kfr. CON/RIE for varslingssystemer


NB:
Kfr. NHS-0000-Z-RO-0001 ROS-analyse helikopterlandingsplass NHS.
Det bør ikke være løse gjenstander (sand/små stein) i området mellom
Renseanlegg-Varemottak-Sykehus.

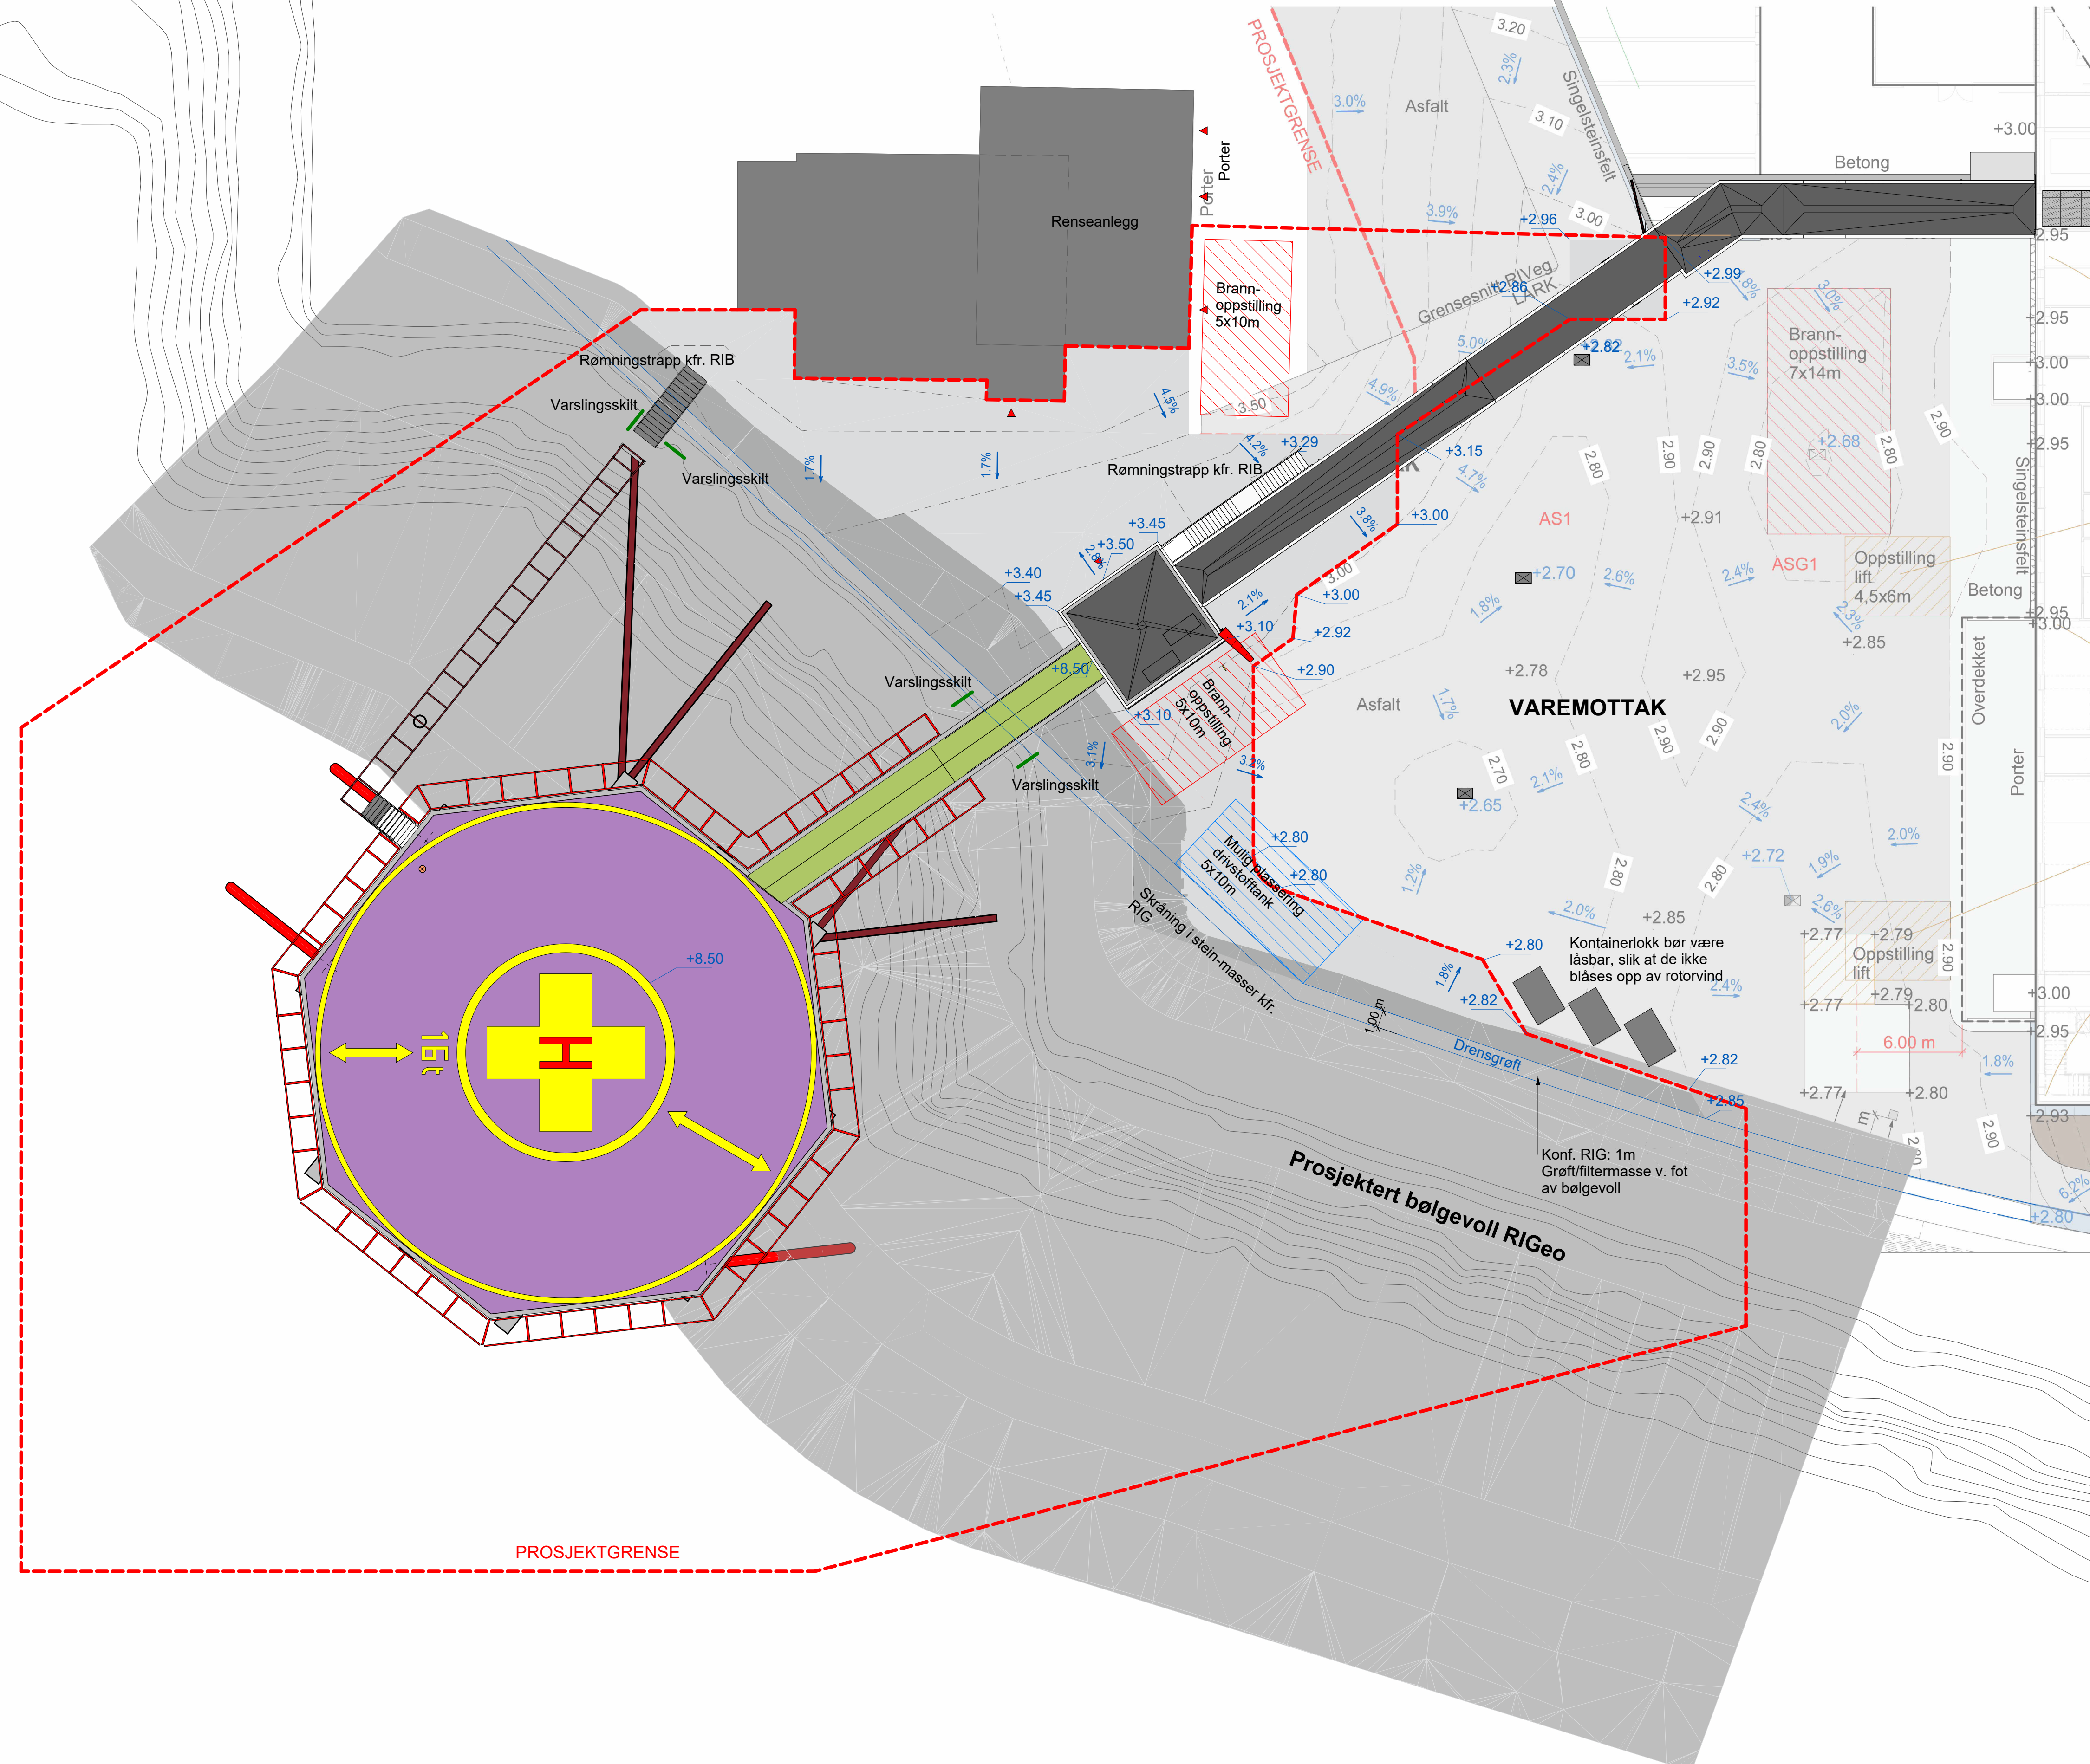

Tegnforklaring

- Asfalt
- Nye koter +7.00
- Eks. koter (+7.00)
- Prosjektgrense
- Varslingskilt

Rev.	Dato	Beskrivelse	Utf. av	Kontr. av	Godkj. av
04	03.02.2025	Godkjent for implementering	KVV	KOJ	IN
03	17.12.2024	Revidert arbeidstegning, fjernet gjerde etter tilbakemelding fra BH	KVV	KOJ	IN
02	12.12.2024	Revidert arbeidstegning	KVV	KOJ	IN
01	26.11.2024	Arbeidstegning	KVV	KOJ	IN

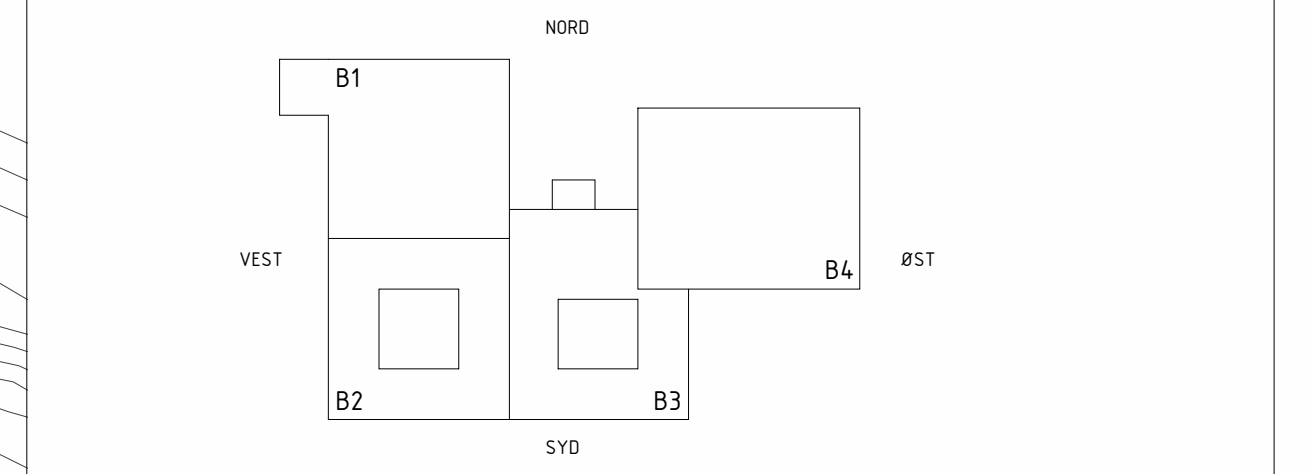

NYE HAMMERFEST SYKEHUS

BYGGHERRER:
FINNMARKSSYKEHUSET HF

TOTALENTREPRENØR:
CONSTO AS

FINNMARKSSYKEHUSET
FINNMARKKU BUOHCCIVIESSU

CONSTO

LARK LINK Arkitektur LINK Arkitektur

FASE: Detaljprosjekt

Utomhusplan		TEGNER	REVISJON
PROSJEKT-ID: NHSH	TEGNER: 21863-B500-00-L-700-20-001	04	G
UTGIVER NR: K2005	BYGG BYGNELRY ETASJE FAG BYGNELSKODE TEKTYPE LØPENR.	REV. NR.	STAT.

DATE: 20/11/24
MÅLSTOKK: 1:200
FORMAT: A1